



- 註 1. 外露之鋼柱鋼樑面漆防火漆, 須附一小時防火時效證明
- 2. 牆面須附一小時防火時效證明
- 3. 屋頂須附半小時防火時效證明
- 4. 庫板天花須附一小時防火時效證明

衛生設備檢核

建築物種類	大便器			小便器		洗面盆		
	男	女	小	男	女	男	女	
D4 校舍 (人數 180)	2	2	6	6	3	6	3	6

備註

說明:  砂酸鈣板間牆-A7-1
 RC WALL 隔間牆TH=18cm
其餘室內隔間TH=12cm

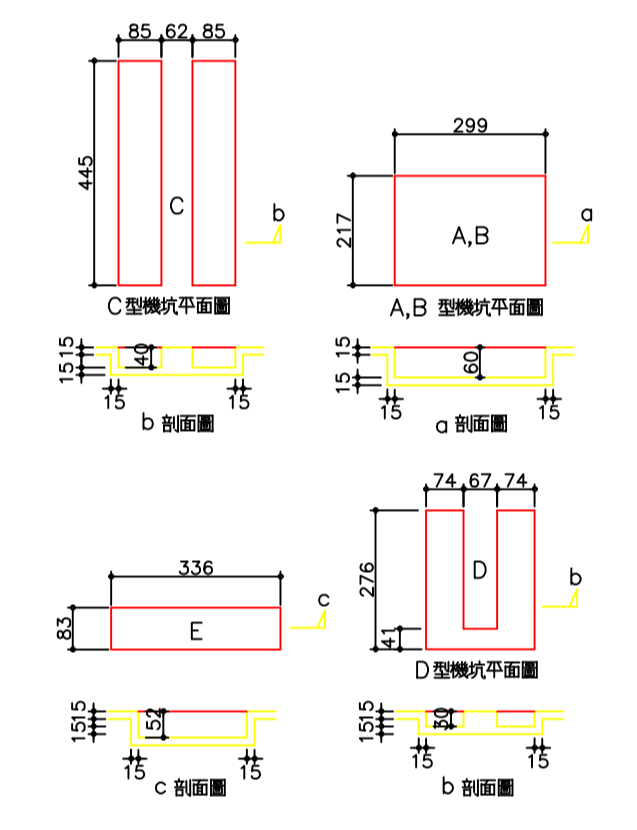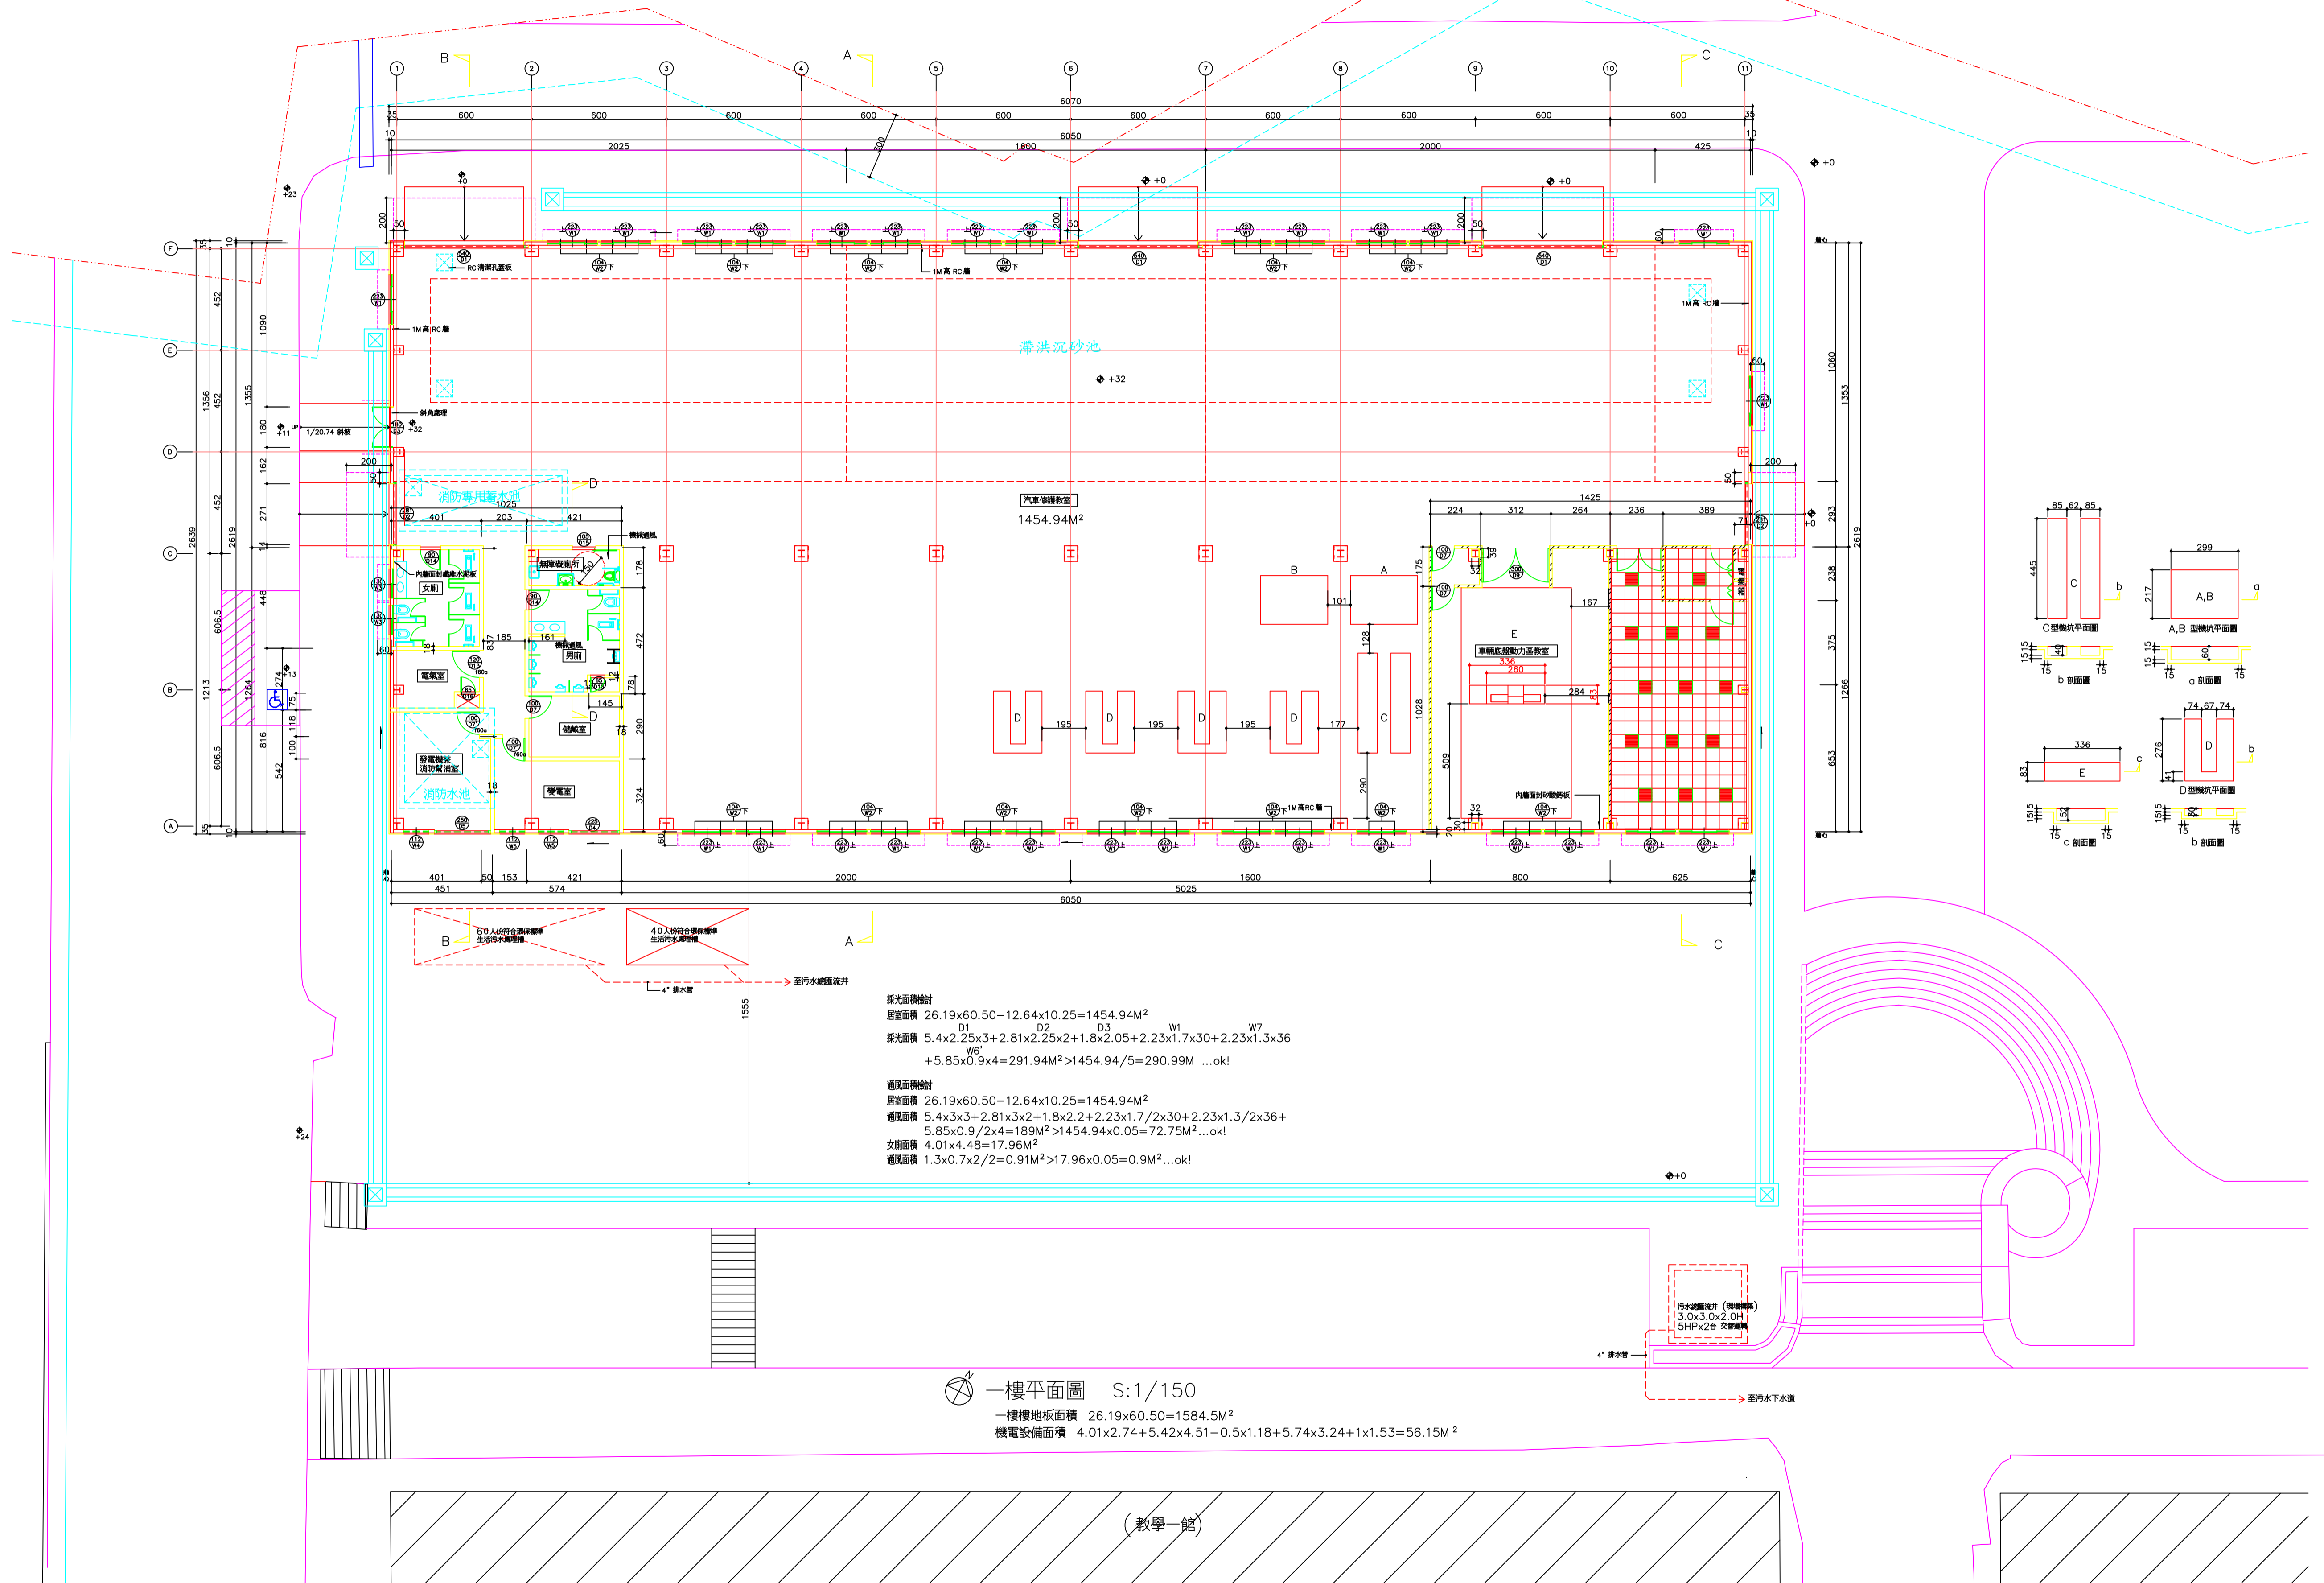

採光面積檢核
 教室面積 $26.19 \times 60.50 - 12.64 \times 10.25 = 1454.94M^2$
 $D1$ $W1$ $W7$
 採光面積 $5.4 \times 2.25 \times 3 + 2.81 \times 2.25 \times 2 + 1.8 \times 2.05 + 2.23 \times 1.7 \times 30 + 2.23 \times 1.3 \times 36$
 $W6$
 $+ 5.85 \times 0.9 \times 4 = 291.94M^2 > 1454.94 / 5 = 290.99M^2 \dots ok!$

通風面積檢核
 教室面積 $26.19 \times 60.50 - 12.64 \times 10.25 = 1454.94M^2$
 通風面積 $5.4 \times 3 \times 3 + 2.81 \times 3 \times 2 + 1.8 \times 2.24 + 2.23 \times 1.7 / 2 \times 30 + 2.23 \times 1.3 / 2 \times 36 +$
 $5.85 \times 0.9 / 2 \times 4 = 189M^2 > 1454.94 \times 0.05 = 72.75M^2 \dots ok!$
 女廁面積 $4.01 \times 4.48 = 17.96M^2$
 通風面積 $1.3 \times 0.7 \times 2 / 2 = 0.91M^2 > 17.96 \times 0.05 = 0.9M^2 \dots ok!$

一樓平面圖 S:1/150
 一樓樓地板面積 $26.19 \times 60.50 = 1584.5M^2$
 機電設備面積 $4.01 \times 2.74 + 5.42 \times 4.51 - 0.5 \times 1.18 + 5.74 \times 3.24 + 1 \times 1.53 = 56.15M^2$

(教學一館)